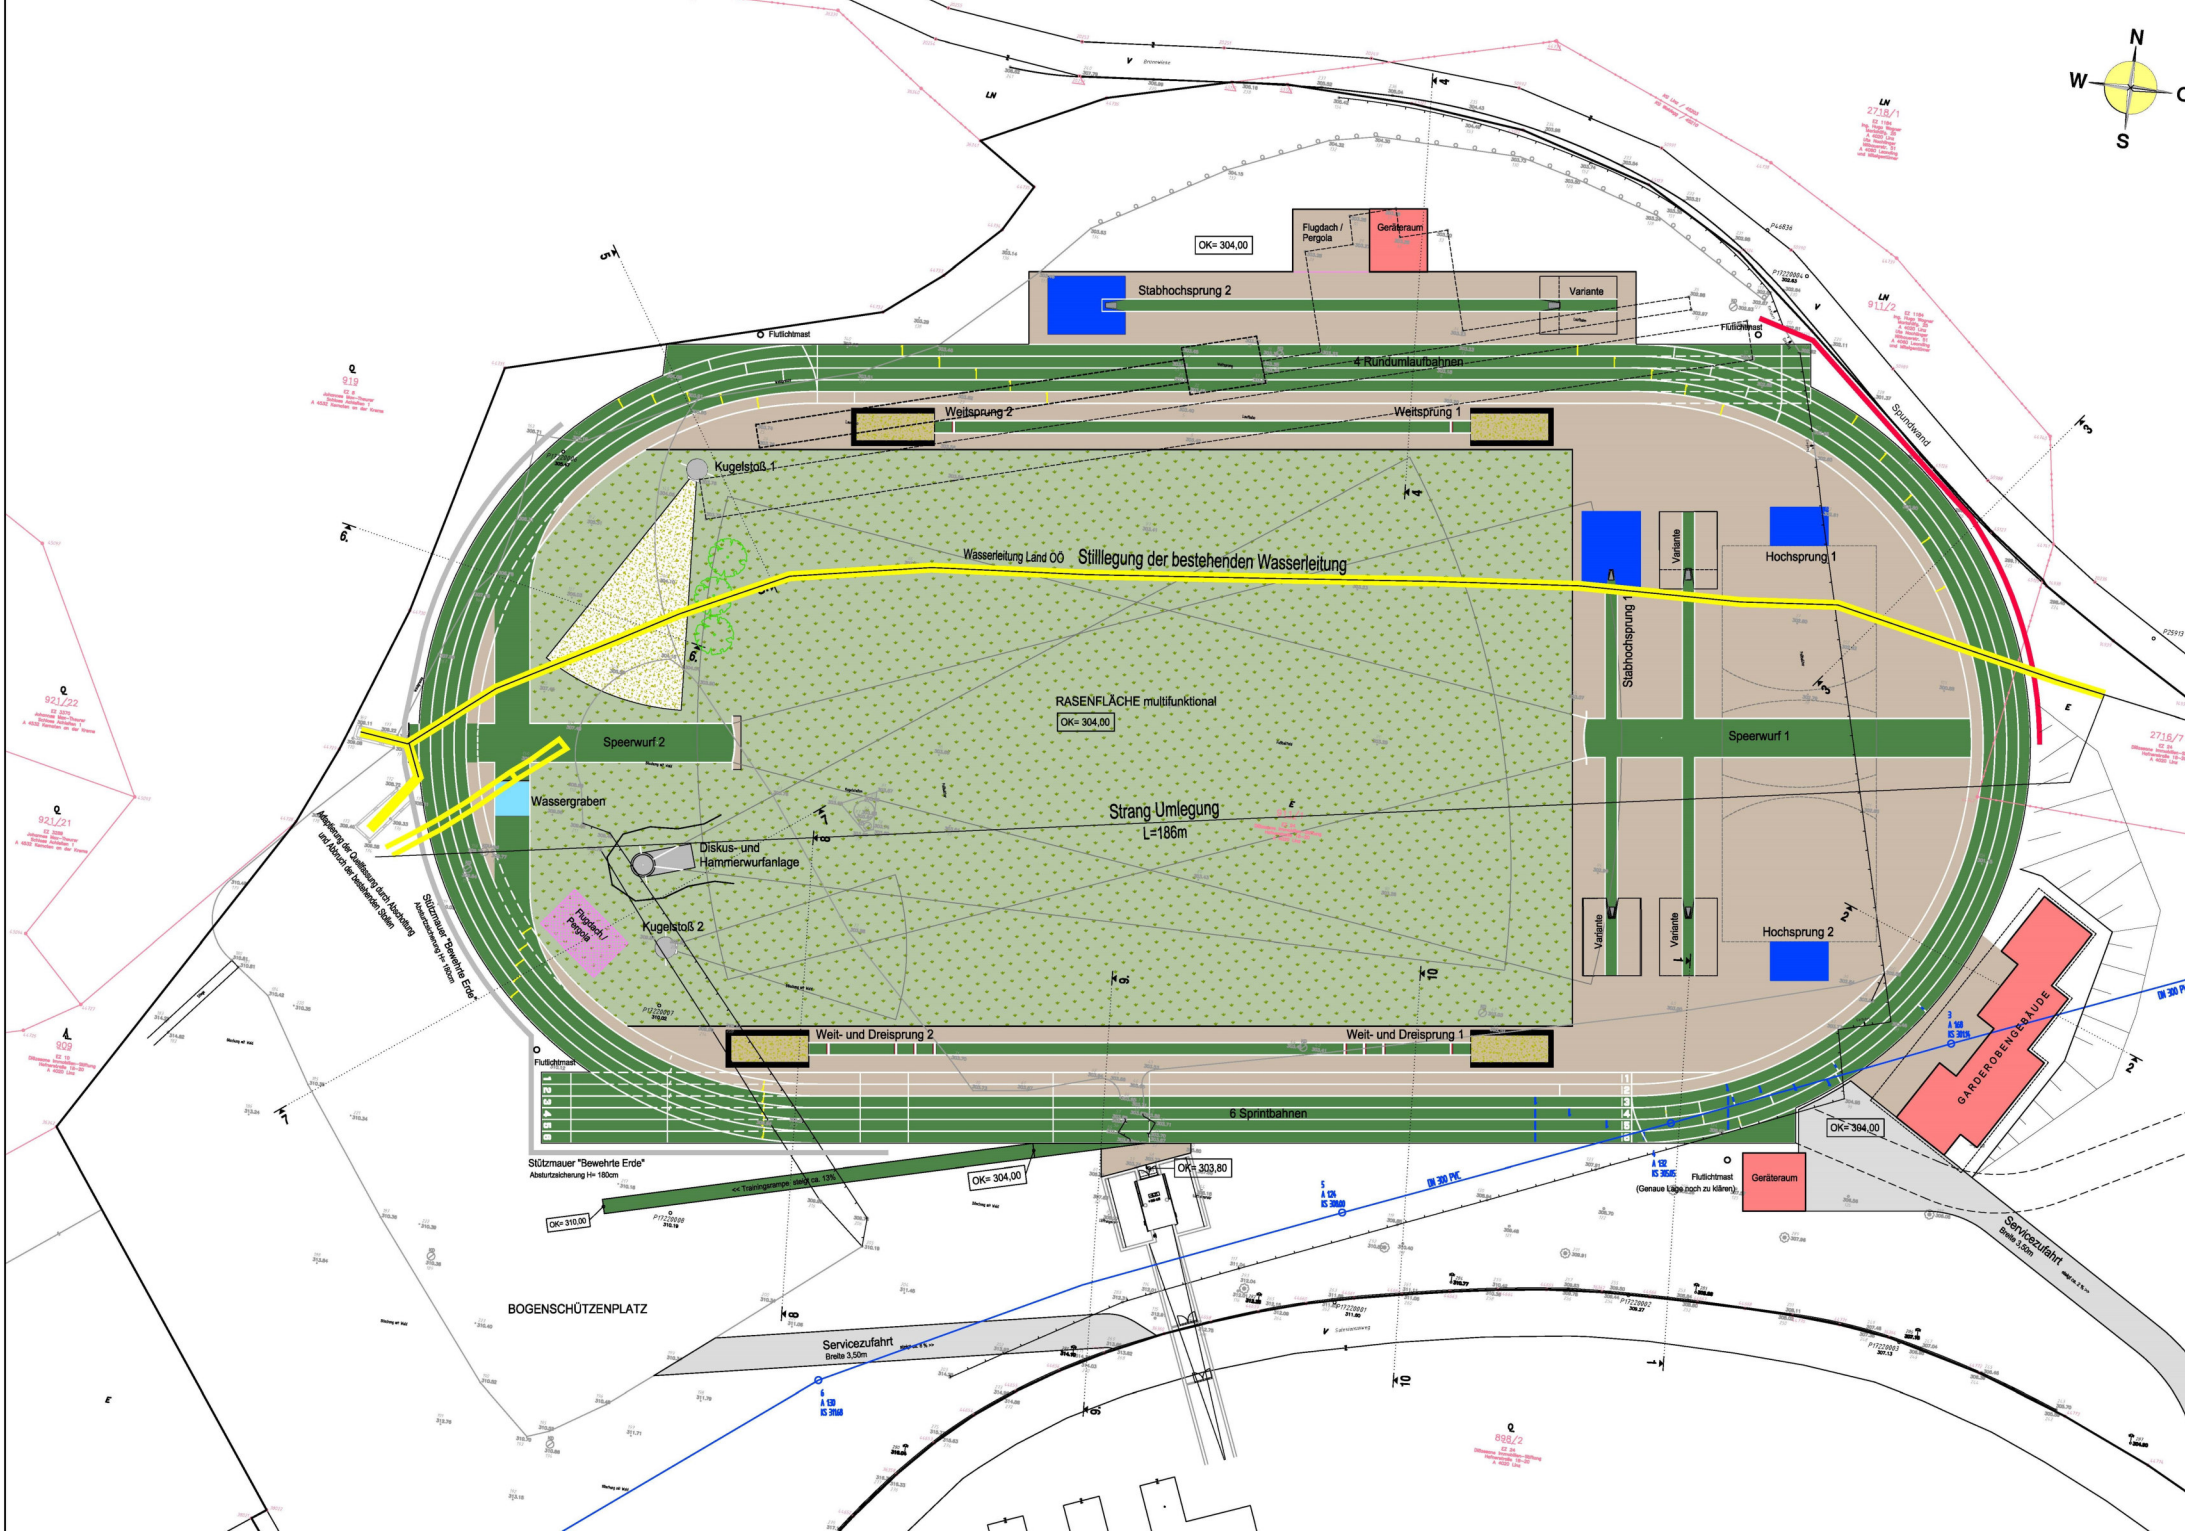
N
W
S
OK= 304,00
Flugdach / Pergola
Geräteraum
Stabhochsprung 2
Variante
Flutlichtmast
4 Rundumlaufbahnen
Weitsprung 2
Weitsprung 1
Spurnwand
Kugelstoß 1
Wasserleitung Land OÖ
Stilllegung der bestehenden Wasserleitung
Hochsprung 1
Stabhochsprung 1
RASENFLÄCHE multifunktional
OK= 304,00
Speerwurf 2
Speerwurf 1
Wassergraben
Strang Umlegung
L=186m
Diskus- und Hammerwurfanlage
Kugelstoß 2
Hochsprung 2
Weit- und Dreisprung 2
Weit- und Dreisprung 1
6 Sprintbahnen
GARDEROBENGEBÄUDE
Stützmauer "Bewehrte Erde"
Absturzsicherung H= 180cm
<< Trainingsrampe: steigt ca. 10%
OK= 310,00
OK= 303,80
Flutlichtmast
(Genaue Lage noch zu klären)
Servicezufahrt
Breite 3,50m
BOGENSCHÜTZENPLATZ